





Ekstra tak 3,5 m

Stand: 16.04.24 - ver 10

| Benevning | Antall |
|------------------------------|--------|
| Mutter firkant M6 | 10 stk |
| Skrue for input (T-skrue M6) | 10 stk |
| Klemstykke 1x M6, 13 mm | 5 stk |
| Klemstykke 2x M6, 13 mm | 40 stk |
| Hettemutter M6, A2 | 84 stk |
| Plastkappe 40x40 mm | 7 stk |

| Nr. | Benevning | Antall |
|-----|--|--------|
| A | Vinkel 60x60x25x6/80°. For topp gavlbene. | 1 stk |
| B | Vinkel 60x30x35x5/90°. For takprofiler front og feste til gulv | 10 stk |
| C | Vinkel Standard 60x60x30x6/90°. | 10 stk |
| D | Vinkel 60x60x30x6/100° For ben, vinkel 7°, høyre. | 2 stk |
| E | Vinkel 60x60x30x6/100° For ben, vinkel 7°, venstre. | 2 stk |

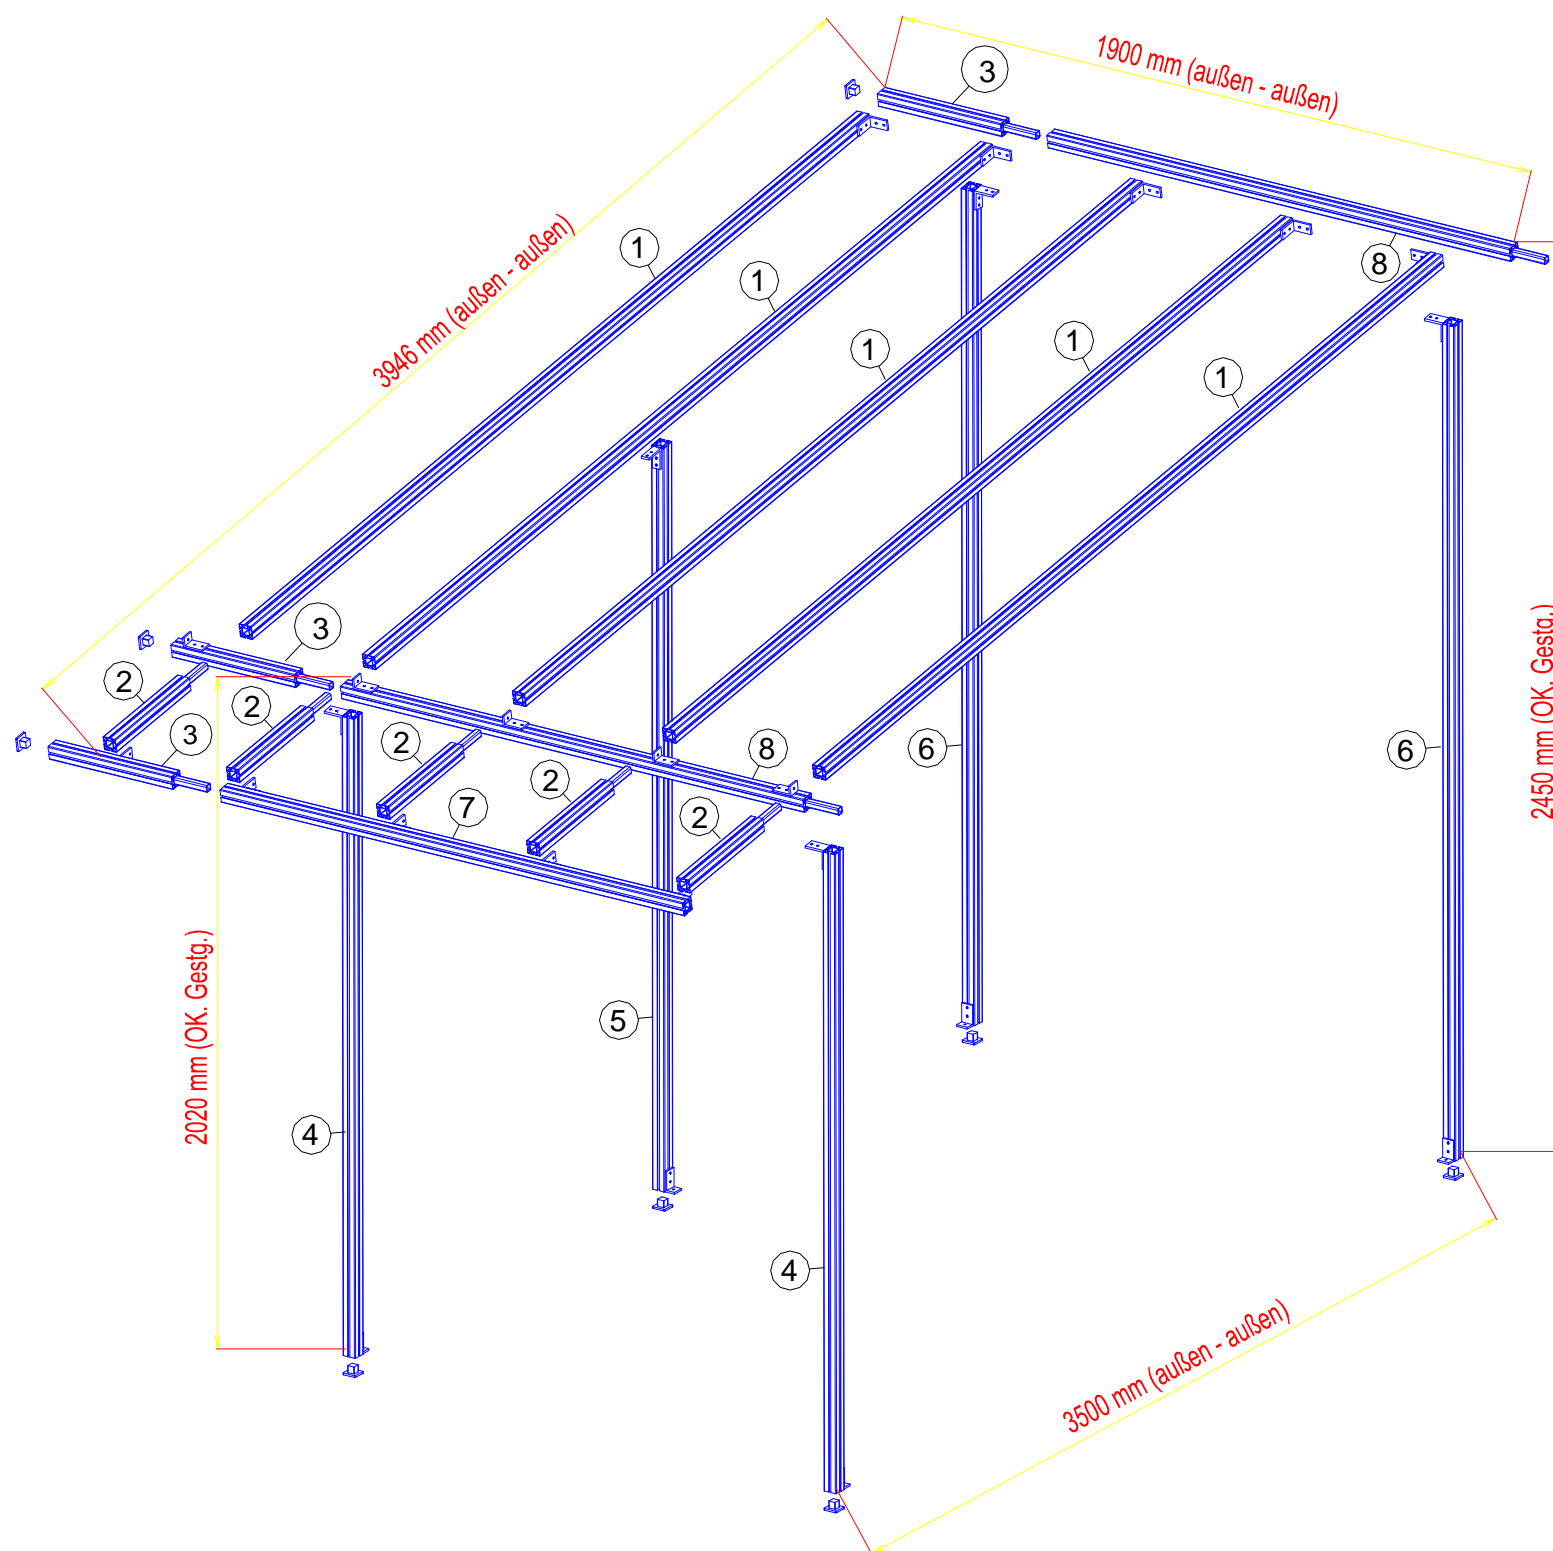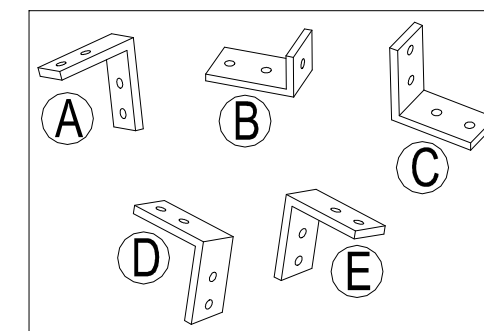

Ekstra tak, stativ S440 / 190 x 350 cm

Høyre og venstre side sees alltid med rygg mot vogn

| Nr. | Benevning | Antall |
|-----|---|--------|
| 1 | Takstang, 3500 mm. Med hull. | 5 stk |
| 2 | Baldakinprofil front, 360 mm. Med innstikksprofil 20x20 mm. | 5 stk |
| 3 | Baldakinprofil gavlbene, 400 mm. Med innstikksprofil 20x20 mm. | 3 stk |
| 4 | Frontben, 1944 mm. Toppvinkel 10°. | 2 stk |
| 5 | Gavelben, 2149 mm. Toppvinkel 10°. | 1 stk |
| 6 | Bakben, 2410 mm. Toppvinkel 10°. | 2 stk |
| 7 | Baldakinprofiler front, 1500 mm | 1 stk |
| 8 | Overliggerprofil bak og foran, 1500 mm. Med innstikksprofil 20x20 mm. | 2 stk |