


| Stk. | Bezeichnung |
|------|----------------------------------|
| 17 | Herzschraube M6 x 13 |
| 10 | Schellenhülfe 28/25/22 |
| 5 | Flachrundschraube M6 x 25 |
| 5 | Flügelmutter M6 |
| 3 | Dornhalter |
| 6 | Linsensenk-Blechschaube 4.2 x 22 |



Ausführung: Schweißmutter M6 !

| Nr. | Bezeichnung | Menge |
|-----|--|---------|
| 1) | Seitenwinkel (1), Rohr \varnothing 28 x 1/220 + 2 x Rohr \varnothing 28 x 1/103 | 1 Stck. |
| 2) | Mittelwinkel (2), Rohr \varnothing 28 x 1/220 + 2 x Rohr \varnothing 28 x 1/103 | 1 Stck. |
| 3) | Seitenwinkel (3), Rohr \varnothing 28 x 1/220 + 2 x Rohr \varnothing 28 x 1/103 | 1 Stck. |
| 4) | Verb.-Rohr \varnothing 28 x 1/500, verjüngt, mit Klemmfeder | 3 Stck. |
| 5) | Verb.-Rohr \varnothing 28 x 1/1000, verjüngt, mit Klemmfeder und Schweißmutter | 7 Stck. |
| 6) | Hakenrohr \varnothing 25 x 1/1100, gebogen, HA | 2 Stck. |
| 7) | Mittelwinkel (hinten), Rohr \varnothing 25 x 1/660, gebogen, + 2 x Rohr \varnothing 25 x 1/103 | 1 Stck. |
| 8) | Hakenrohr \varnothing 25 x 1/500, verjüngt, HA | 1 Stck. |
| 9) | Fußrohr \varnothing 25 x 1/1100, mit Tellerfuß | 2 Stck. |
| 10) | Stiftrohr \varnothing 25 x 1/300, gekuppt | 3 Stck. |
| 11) | Verb.-Rohr \varnothing 25 x 1/1000, verjüngt, mit Klemmfeder und Schweißmutter | 2 Stck. |
| 12) | Rohr \varnothing 22 x 1/1100, geplättet | 4 Stck. |
| 13) | Rohr \varnothing 25 x 1/1000, geplättet, mit Schweißmutter | 3 Stck. |
| 14) | Rohr \varnothing 25 x 1/860, geplättet und gebogen | 2 Stck. |
| 15) | Verb.-Rohr \varnothing 25 x 1/860, verjüngt, mit Klemmfeder und Schweißmutter | 2 Stck. |
| 16) | Fußrohr \varnothing 22 x 1/1100, mit Tellerfuß | 3 Stck. |
| 17) | Rohr \varnothing 25 x 1/1100, mit Klemmfeder | 2 Stck. |
| | Beutel Zubehörteile | 1 Stck. |

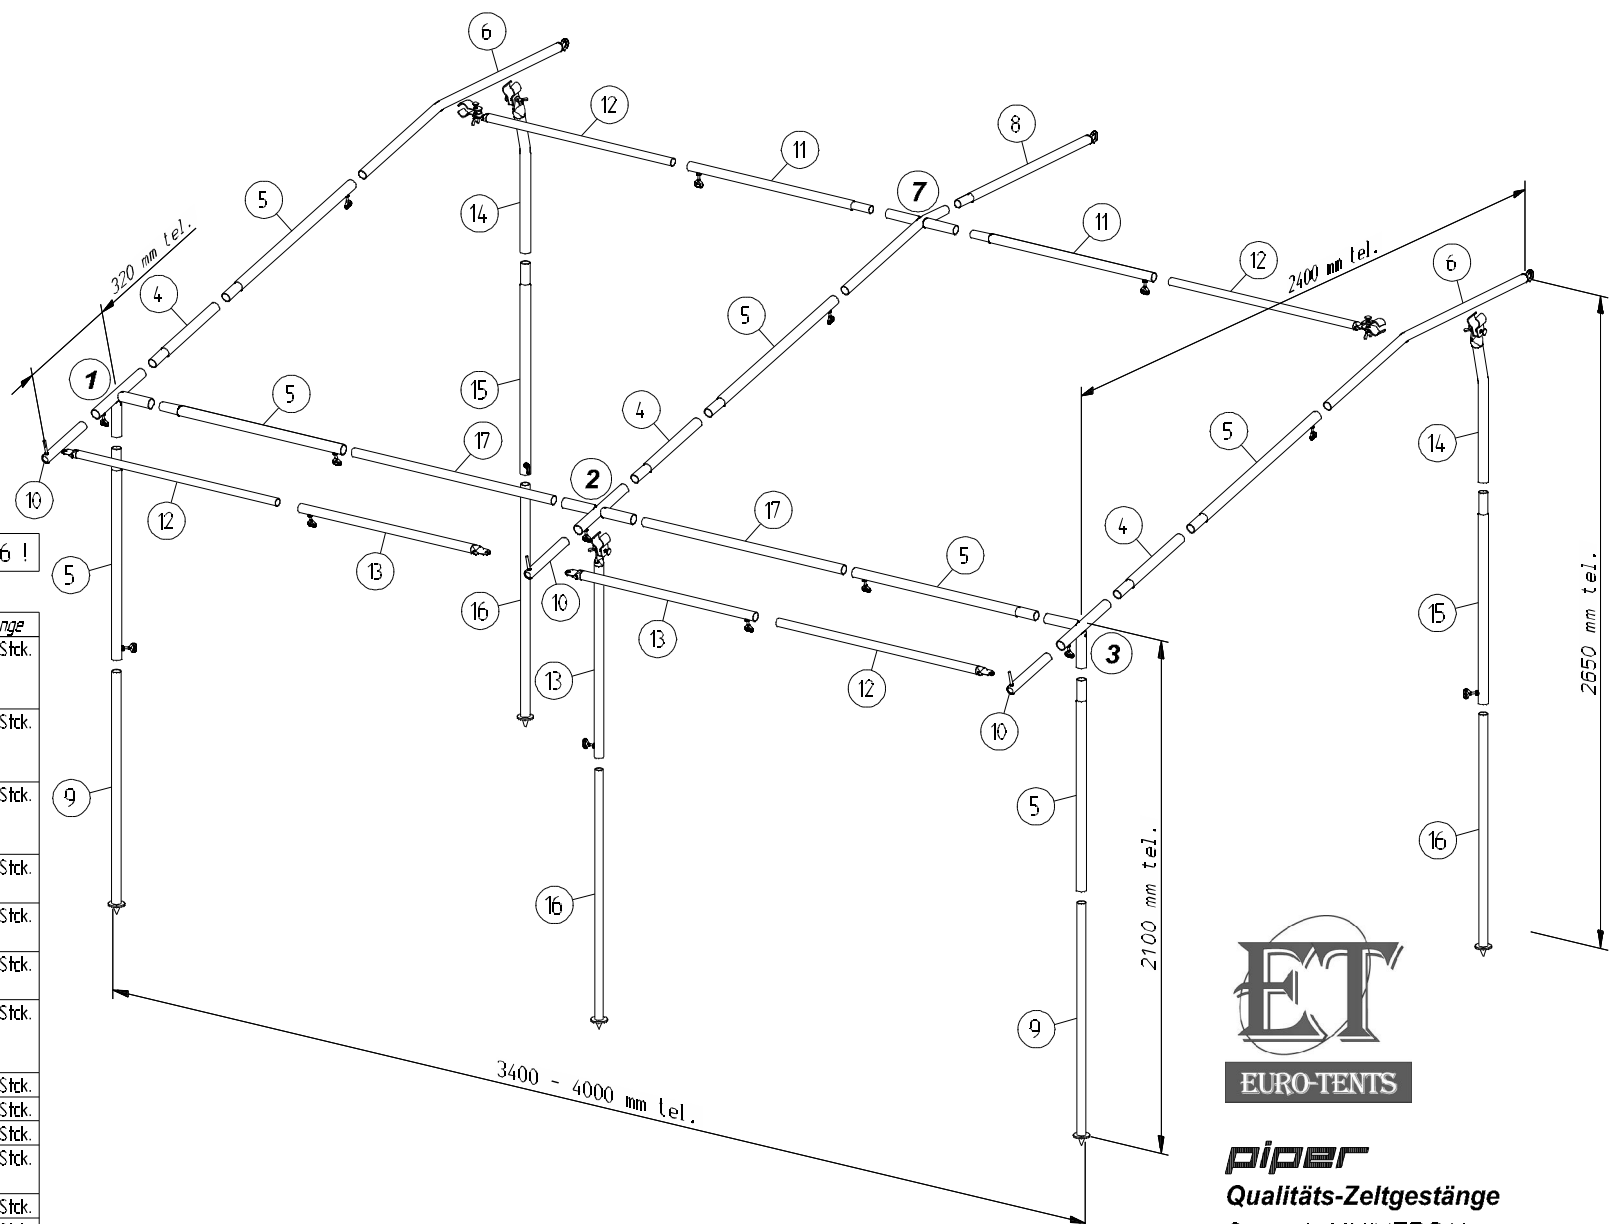

ET
EURO-TENTS

PIPER
Qualitäts-Zeltgestänge
Gerüst UNIVERSAL
340/400
Stahlrohr \varnothing 28 x 1,0 / 25 x 1,0 mm
Art.- Nr.: 1532120