


Stck.	Bezeichnung
8	Herzschraube M6 x 13
3	Dornhalter
6	Linsensenk-Blebschraube 4,2 x 22

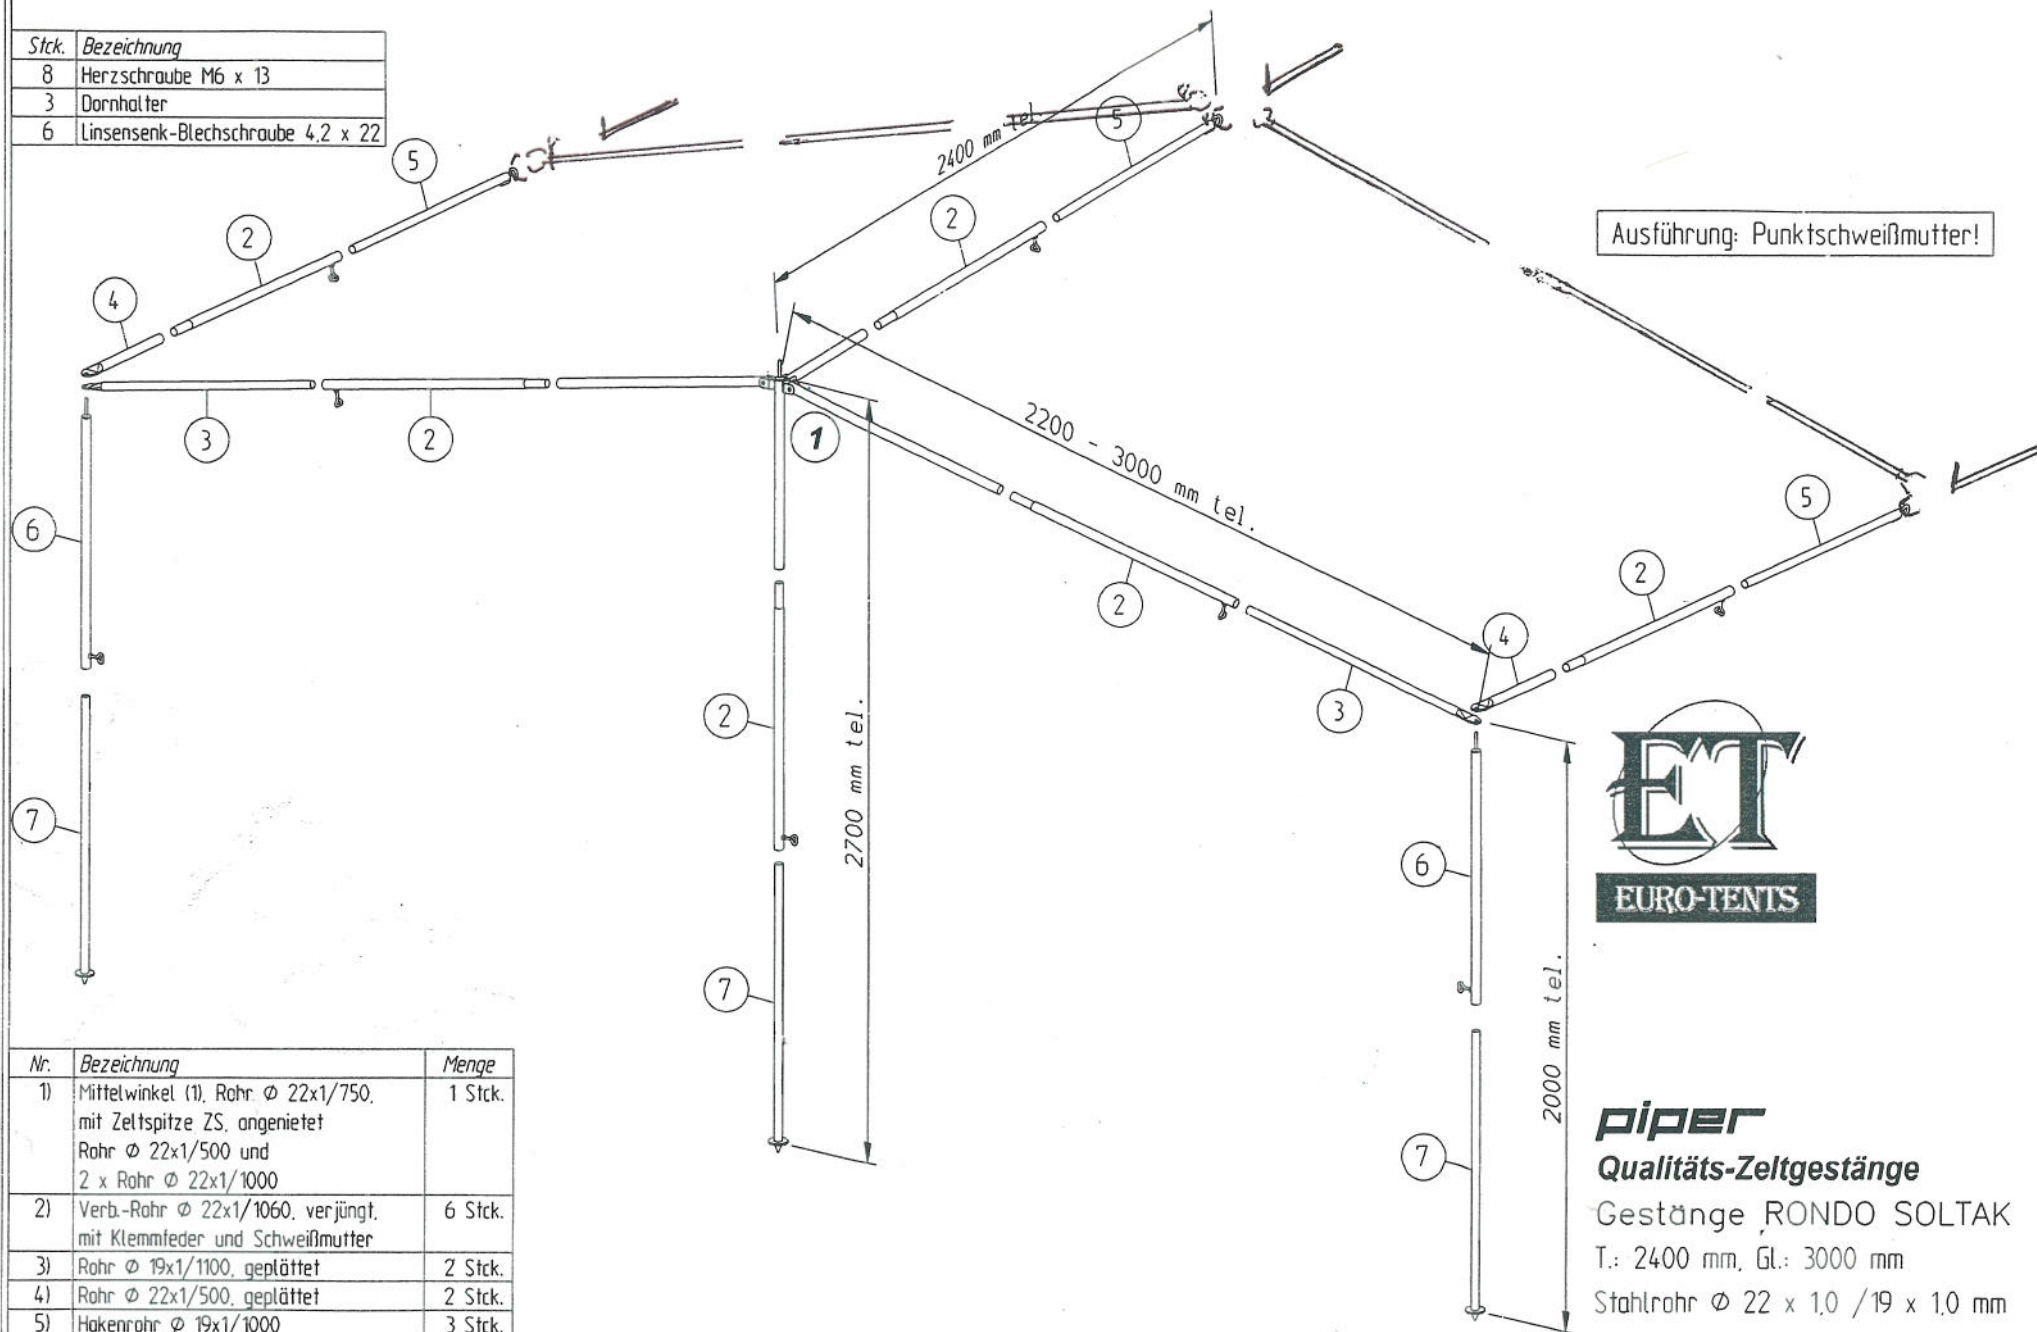

piPER
Qualitäts-Zeltgestänge

Gestänge RONDO SOLTAK

T.: 2400 mm, Gl.: 3000 mm

Stahlrohr $\varnothing$ 22 x 1,0 / 19 x 1,0 mm

Art.- Nr.: 1532080

04.04.2008

EXTRA SOLTAK TIL FÖRTELT

04/09/11919

Nr.	Bezeichnung	Menge
1)	Mittelwinkel (1), Rohr $\varnothing$ 22x1/750, mit Zeltspitze ZS, angenietet Rohr $\varnothing$ 22x1/500 und 2 x Rohr $\varnothing$ 22x1/1000	1 Stck.
2)	Verb.-Rohr $\varnothing$ 22x1/1060, verjüngt, mit Klemmfeder und Schweißmutter	6 Stck.
3)	Rohr $\varnothing$ 19x1/1100, geplättet	2 Stck.
4)	Rohr $\varnothing$ 22x1/500, geplättet	2 Stck.
5)	Hakenrohr $\varnothing$ 19x1/1000	3 Stck.
6)	Stiftrohr $\varnothing$ 22x1/1000, mit Zeltspitze ZS und Schweißmutter	2 Stck.
7)	Fußrohr $\varnothing$ 19x1/1100, mit Tellertfuß	3 Stck.
	Beutel Zubehörteile	1 Stck.